

ΕΦΗΜΕΡΙΣ ΤΗΣ ΚΥΒΕΡΝΗΣΕΩΣ
ΤΗΣ ΕΛΛΗΝΙΚΗΣ ΔΗΜΟΚΡΑΤΙΑΣ

ΑΘΗΝΑ 21 ΙΟΥΛΙΟΥ 1982 | ΤΕΥΧΟΣ ΤΕΤΑΡΤΟ | ΑΡΙΘΜΟΣ ΦΥΛΛΟΥ 356

ΠΕΡΙΕΧΟΜΕΝΑ

ΑΠΑΛΛΟΤΡΙΩΣΕΙΣ

ΑΠΟΦΑΣΕΙΣ

ΑΠΑΛΛΟΤΡΙΩΣΕΙΣ

ΑΠΟΦΑΣΕΙΣ

Ἀριθ. 561 (1)

Κήρυξη ὡς ἀναδασωτέας ἐκτάσεως 210 στρεμμάτων στὴ θέση Φτιλούκα — Μέγα Ρέμμα περιφέρειας Στράτου, τοῦ Νομοῦ Αἰτωλοακαρνανίας.

Ο ΝΟΜΑΡΧΗΣ
ΑΙΤΩΛΙΑΣ ΚΑΙ ΑΚΑΡΝΑΝΙΑΣ

Ἔχοντας ὑπόψη:

1. Τὰ ἄρθρα 24 καὶ 117 τοῦ Συντάγματος 1975.
2. Τὶς περὶ διοικητικῆς ἀποκεντρώσεως διατάξεις.
3. Τὶς διατάξεις τοῦ Ν. 998/1979 «περὶ προστασίας τῶν δασῶν καὶ τῶν δασικῶν ἐν γένει ἐκτάσεων τῆς Χώρας» καὶ συγκεκριμένα: α) τοῦ ἄρθρου 41 παρ. 1 καὶ β) τοῦ ἄρθρου 38 παρ. 1.
4. Τὴν μὲ ἀριθμὸ 160417/1180/8.7.80 διαταγὴ τοῦ Ὑπουργείου Γεωργίας «περὶ παροχῆς ὁδηγιῶν κηρύξεως ἀναδασωτέων ἐκτάσεων, ὡς καὶ τὴν 178936/4496/20.11.1981 συμπληρωματικὴ δ/γή.
5. Τὴν μὲ ἀριθμὸ 995/3.3.1982 ἀναφορὰ τοῦ Δασαρχείου Ἀμφιλοχίας περὶ κηρύξεως ἀναδασωτέας τῆς ἀναφερομένης στὸ θέμα ἐκτάσεως ἡ ὁποία καταστράφηκε ὁλοσχερῶς συνεπεία πυρκαϊᾶς στὶς 9.8.1981 ἡ ὁποία προῆλθε ἀπὸ ἄγνωστα αἴτια, ἀποφασίζουμε:


Κηρύσσουμε ὡς ἀναδασωτέα, μὲ σκοπὸ τὴν ἐπαναδημιουργία τῆς δασικῆς βλαστήσεως ποὺ καταστράφηκε διὰ τῆς φυσικῆς ἀναγεννήσεως καὶ τὴ διατήρηση τῆς δημόσιας δασικῆς ἐκτάσεως, ὥστε νὰ ἀποκλεισθεῖ ἡ διάθεση αὐτῆς γιὰ ἄλλο σκοπὸ τὴν παραπάνω δημόσια δασικὴ ἔκταση τῶν 210 στρεμμάτων, ἡ ὁποία καλύπτονταν ἀπὸ βλάστηση ἀειφύλλων - πλατυφύλλων τῶν εἰδῶν πρίνου, φυλικιοῦ κλπ. καὶ ἐμπίπτει στὶς κατηγορίες 2 ἄρθρου 3 καὶ 1ε' ἄρθρου 4 τοῦ Νόμου 998/1979 καὶ βρίσκεται στὴ θέση Φτιλούκα — Μέγα Ρέμμα περιφέρειας Κοινότητας Στράτου καὶ προσδιορίζεται ἀπὸ τὰ στοιχεῖα Α, Β, Γ, Δ Ε, Ζ, Η, Α, ὅπως φαίνεται στὸ συνημμένο διάγραμμα, τὸ ὁποῖο ἀποτελεῖ ἀναπόσπαστο μέρος τῆς ἀποφάσεως αὐτῆς μὲ ὅρια:

Ἀνατολικά: Μὲ μέγα ρέμμα (δημόσια δασικὴ ἔκταση).
Δυτικά: Μὲ ράχη Ροΐδο (δημόσια δασικὴ ἔκταση).
Βόρεια: Μὲ τοποθεσία Ροϊδάκι (δημόσια δασικὴ ἔκταση).
Νότια: Μὲ θέση Ἀπάνω Πύργος (δημόσια δασικὴ ἔκταση.

Ἡ ἀπόφαση αὐτὴ νὰ δημοσιευθεῖ στὴν Ἐφημερίδα τῆς Κυβερνήσεως.

Μεσολόγγι, 15 Μαρτίου 1982

Ὁ Νομαρχῶν Διευθυντὴς
ΙΩΑΝ. ΑΡΒΑΝΙΤΑΚΗΣ

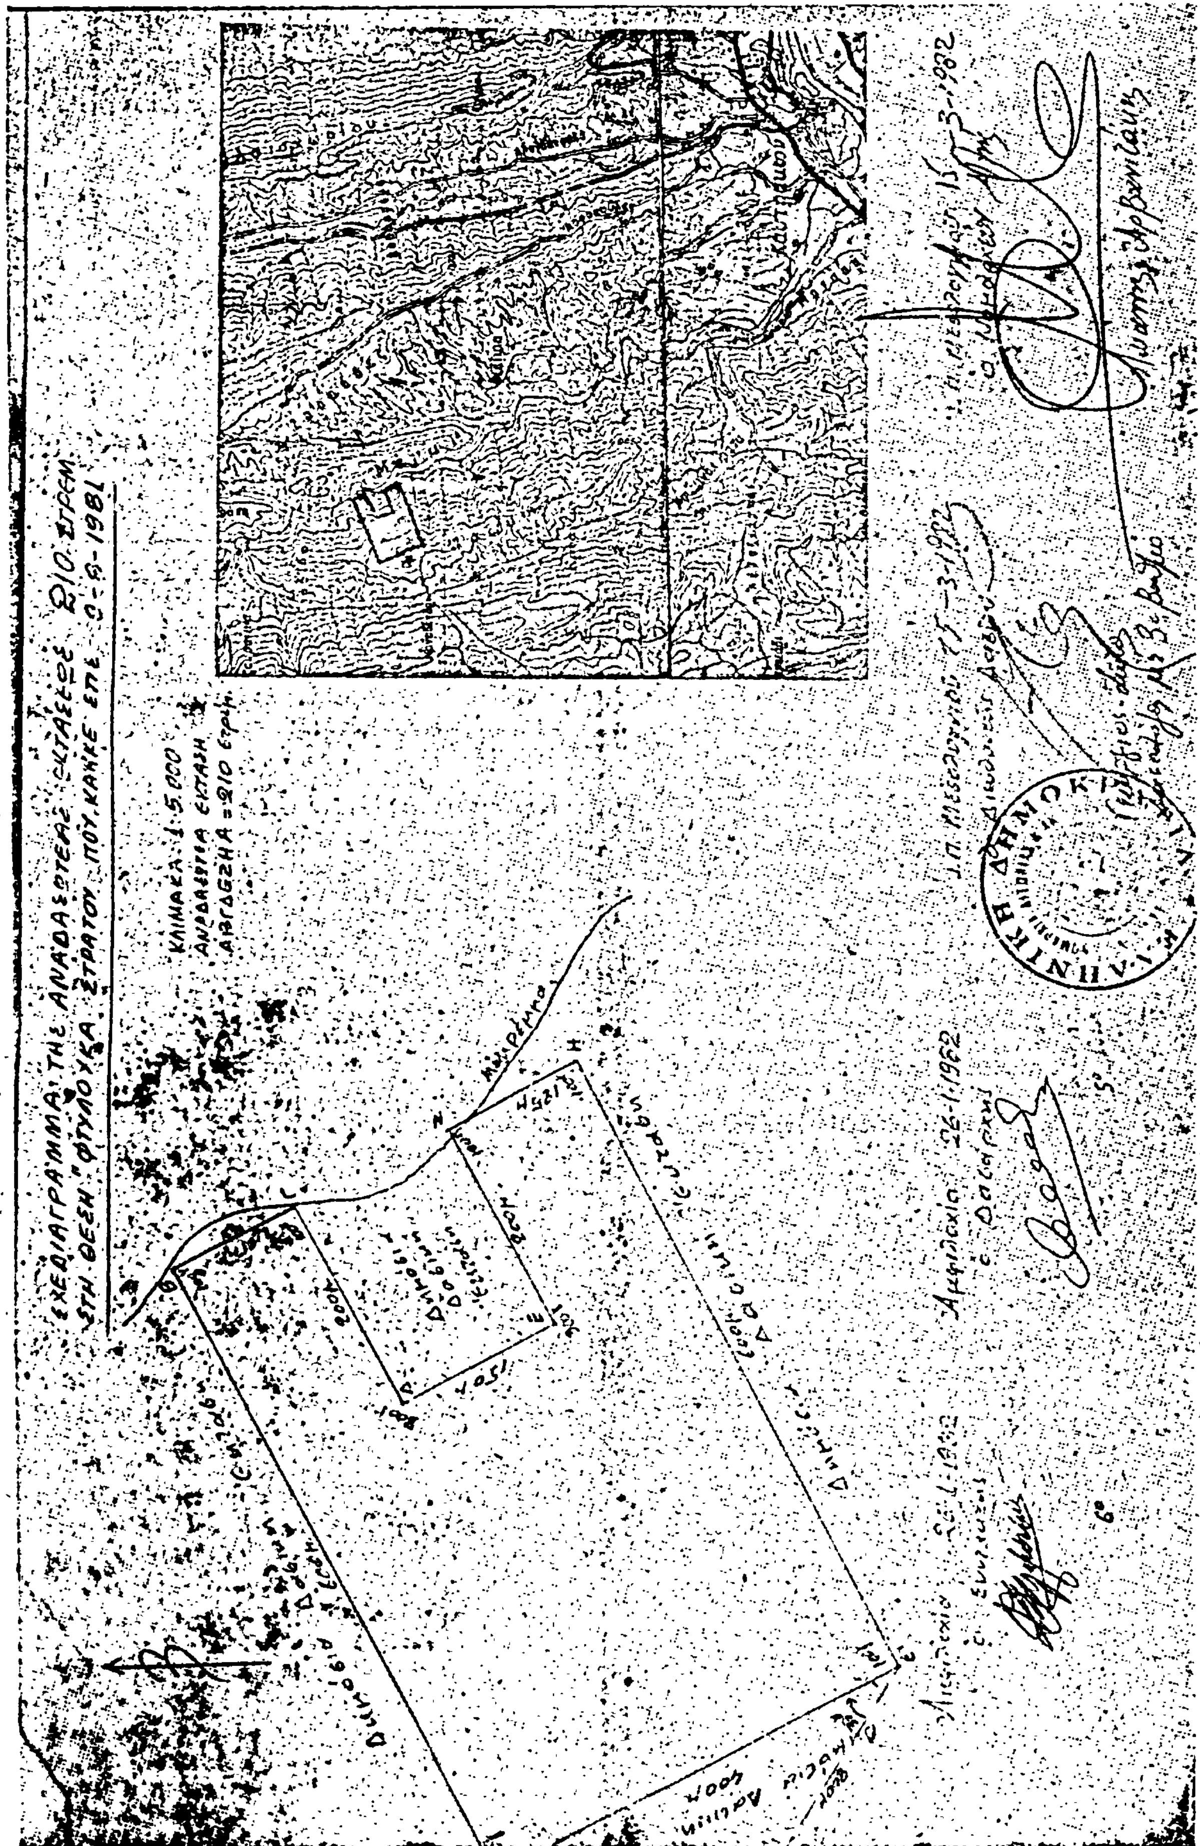
ΚΛΙΜΑΚΑ 1:5.000
Αμφίκλεια 26-1-1982

Ἀριθ. 2285 (2)

Καθορισμὸς χειμερίου κύματος στὴ θέση Μετόχι Κομίτσης Ἱερισσοῦ Χαλκιδικῆς πρὸ ἰδιοκτησίας Στεφάνου Μαυροπούλου.

Ο ΝΟΜΑΡΧΗΣ ΧΑΛΚΙΔΙΚΗΣ

Ἔχοντας ὑπόψη:

1. Τὶς διατάξεις τοῦ Ν. 3200/55 «περὶ διοικητικῆς ἀποκεντρώσεως» καθὼς αὐτὲς τροποποιήθηκαν καὶ συμπληρώθηκαν μεταγενέστερα.

2. Τὶς διατάξεις τοῦ Α.Ν. 2344/40 «περὶ αἰγιαλοῦ καὶ παραλίας.

3. Τὶς διατάξεις τοῦ ἄρθρου 74 τοῦ Π. Δ/τος 636/77 «περὶ διαρθρώσεως τοῦ Ὑπουργείου Οἰκονομικῶν καὶ Ὀργανισμοῦ τῶν Ὑπηρεσιῶν του.

4. Τὶς διατάξεις τοῦ Ν. 719/77 «περὶ ἀντικαταστάσεως, τροποποιήσεως καὶ συμπληρώσεως διατάξεών τινων τῆς περὶ δημοσίων κτημάτων νομοθεσίας καὶ ἄλλων τινῶν διατάξεων.

5. Τὴν ἀπὸ 15.3.1982 ἔκθεση τῆς ἀπὸ τὸ ἄρθρ. 74 τοῦ Π.Δ. 636/77 προβλεπομένης ἐπιτροπῆς καθορισμοῦ τῆς οριογραμμῆς αἰγιαλοῦ καὶ παραλίας στὴν ἀνωτέρω περιοχή.

6. Τὸ ἀπὸ Νοέμβριο 1981 τοπογραφικὸ διάγραμμα κανονικὰ θεωρημένο τὴν 4 Δεκεμβρίου 1981 ἀπὸ τὸν Δ/ντὴ Δ/σεως Τεχνικῶν Ὑπηρεσιῶν Νομοῦ Χαλκιδικῆς.

7. Τὴν ὑπ' ἀριθ. Φ. 187.2/233/28.4.1982 σύμφωνη γνώμη τοῦ Ἀρχηγείου Ναυτικοῦ, ἀποφασίζουμε:

Ἐπικυρώνουμε τὴν ἀπὸ 15.3.1982 ἔκθεση τῆς ἐπιτροπῆς καθορισμοῦ τῶν ὁρίων αἰγιαλοῦ—παραλίας, καθὼς καὶ τὸ συνοδεῦον αὐτὴ τοπογραφικὸ διάγραμμα στὴ θέση Μετόχι Κομίτσης Ἱερισσοῦ Χαλκιδικῆς πρὸ ἰδιοκτησίας Στεφάνου Μαυροπούλου καὶ ἀναθέτουμε τὶς περαιτέρω ἐνέργειες στὸν Οἰκον. Ἔφορο Πολυγύρου.

Ἡ ἀπόφαση αὐτὴ νὰ δημοσιευθεῖ στὴν Ἐφημερίδα τῆς Κυβερνήσεως.

Πολύγυρος, 14 Μαΐου 1982

Ὁ Νομάρχης
ΠΑΝ. ΜΑΥΡΙΔΗΣ

ΕΚΘΕΣΙΣ

Ἐπιτροπῆς καθορισμοῦ τῶν ὁρίων τοῦ Αἰγιαλοῦ.

ἄρθρ. 74 Π.Δ. 636/77.

Διὰ τὸν καθορισμὸν τὸ πρῶτον τῶν ὁρίων τοῦ αἰγιαλοῦ εἰς θέσιν Μετόχι Κομίτσης Ἱερισσοῦ πρὸ ἰδιοκτησίας Στεφάνου ρ...οπούλου.

Ἐν Πολυγύρῳ τῇ 15.3.82 οἱ ὑπογεγραμμένοι 1) Ἀβραὰμ Γ. Παπαδόπουλος, Οἰκονομικὸς Ἔφορος Ἀρναίας, ὡς Πρόεδρος, 2) Γεώργιος Σουλαδάκης, Τοπ. Μηχ. τῆς ΔΤΥΝ Χαλκιδικῆς, ὡς μέλος, 3) Γρηγορίου Ἰωάννης, Ἀνθ/ρχος Λ.Σ., Λιμενάρχης Στρατωνίου, ὡς μέλος, ἀποτελοῦντες τὴν ἐπιτροπὴν καθορισμοῦ τῶν ὁρίων τοῦ αἰγιαλοῦ δυνάμει τοῦ ἄρθρου 74 τοῦ Π.Δ. 636/77 καὶ τῆς ὑπ' ἀριθ. 126/8.1.1982 ἀποφάσεως Νομάρχου (παραγρ. 1 ἄρθρ. 74 τοῦ Π.Δ. 636/77) συγκληθεῖσα διὰ τῆς 2934/21.11.81 ἐντολῆς τοῦ Προέδρου αὐτῆς μετέβημεν ἐπὶ τόπου εἰς τὴν προαναφερομένην περιοχὴν τὴν 4.12.81,

Λαβόντες ὑπ' ὄψιν:

1. Τὴν ἀπὸ 21.11.81 αἴτησιν τοῦ Στεφάνου Μαυροπούλου διὰ τῆς ὁποίας ζητεῖται ὁ καθορισμὸς τῶν ὁρίων τοῦ αἰγιαλοῦ εἰς τὴν ἀνωτέρω περιοχήν.

2. Τὸ ὑπὸ τοῦ Στεφάνου Μαυροπούλου συνταχθὲν τὸ Νοέμβριο 1981 τοπογραφικὸν καὶ ὑψομετρικὸν διάγραμμα εἰς (1) μία πινακίδα ὑπὸ κλίμακα 1:500 ἠλεγμένον διὰ τὴν ἀκρίβειαν τῆς ἀποτυπώσεως ὑπὸ τοῦ Γεωργίου Σουλαδάκη, τὴν 4.12.81 καὶ θεωρηθὲν ὑπὸ τῆς ΔΤΥ τὴν 4.12.81 ὡς τὸ ἄρθρο 20 Ν. 719/77 ὁρίζει.

3. Τὰς διατάξεις τοῦ Α.Ν. 2344/40 ὡς οὗτος ἐτροποποιήθη ὡς καὶ τὴν πρὸς τοῦτον σχετικὴν Δικαστηριακὴν καὶ Διοικητικὴν Νομολογίαν.

4. Τὴν ἐκ τῆς ἐπιτοπίου μεταβάσεως σχηματισθεῖσαν ἀντίληψιν περὶ τοῦ πλάτους τῆς βρεχομένης ζώνης τῆς ξηρᾶς καὶ λοιπῶν συναφῶν στοιχείων ἤτοι:

α) Ἡ περιοχὴ εἶναι γαιώδης καὶ πεδινή. Δὲν ἔχουν γίνει τεχνικὰ ἔργα καὶ προσχώσεις. Μετὰ τὴν ἰσοϋψῆ τοῦ ἑνὸς μέτρου ὅπως φαίνεται στὸ τοπογραφικὸ σχεδιάγραμμα μέχρι τὸ τέρμα τῆς ἀποτυπώσεως ὑπάρχει διαφορὰ ὕψους περίπου 50 ἑκατοστὰ καὶ ὡς ἐκ τούτου δὲν ὑπάρχουν ὑψομετρικὲς καμπύλες.

Ὁ παλαιὸς αἰγιαλὸς ἅπτεται τῆς οριογραμμῆς ὅπως ἀκριβῶς εἰκονίζεται στὸ ἀπόσπασμα τῆς τοπογραφικῆς ὑπηρεσίας διανομῆς 1937.

β) Ἡ ἀκτὴ εἶναι ἀμμώδης δὲν ὑπάρχουν προσχώσεις οὔτε διαβρώσεις καὶ δὲν ἔχουν γίνει τεχνικὰ ἔργα. Πρόκειται περὶ ὁμαλῆς ἀκτῆς ὁριζοντίου ἐπιφανείας ποὺ καλύπτεται ἐξ ὁλοκλήρου ἀπὸ ἄμμο. Στὴν ἀκτὴ δὲν ὑπάρχει οὔτε ἴχνος ἀπὸ βράχια ἢ πέτρες.

γ) Ὁ θαλάσσιος χῶρος δὲν παρουσιάζει ξέρες καὶ υφάλους. Ὁ βυθὸς καλύπτεται ἐξ ὁλοκλήρου ἀπὸ τὴν ἰδίαν ἄμμον τῆς ἀκτῆς. Τὸ βάθος τῆς θαλάσσης σὲ ἀπόσταση 15 μέτρων ἀπὸ τὴν ἀκτὴ εἶναι περίπου 2 μέτρα μὲ ὁμαλὴ συνεχιζόμενη κλίση.

δ) Παλίρροιαι καὶ θαλάσσια ρεύματα δὲν ὑπάρχουν.

ε) Στὴν περιοχὴ ἐπειδὴ ἐπικρατοῦν Νότιοι ἄνεμοι καὶ τὸ οἰκόπεδο εὑρίσκεται στὸ βορεινὸ τμῆμα δὲν ἐπηρεάζεται ἀπὸ τοὺς ἀνέμους.

Ἀπὸ Β τὸ ἀκρωτήριο Ἀράπης προφυλάσσει τὴν περιοχὴ ἀπὸ τὰ κύματα τῶν ὁποίων τὸ ὕψος ἀνέρχεται περίπου 50 ἐκ. μ.

5) Τὰ στοιχεῖα τὰ ὁποῖα ἔλαβε ὑπ' ὄψιν ἡ ἐπιτροπὴ εἶναι τὰ ἑξῆς:

Τὸ ἀπόσπασμα τῆς Τοπογραφικῆς Ὑπηρεσίας διανομῆς 1937, τὶς μαρτυρικὲς καταθέσεις, τὸν τίτλο τῆς ἰδιοκτησίας καὶ τὴν οριογραμμὴ τοῦ ἀγροτεμαχίου ἡ ὁποία εἰκονίζεται στὸ ἀνωτέρω ἀπόσπασμα καὶ ἡ ὁποία κατόπιν ἐπιτοπίου ἐρεύνης διεπιστώθει ἐπὶ τοῦ ἐδάφους. Ὡς καὶ τὰ ἐξ αὐτῶν συμπεράσματα κατὰ τὴν κρίσιν τῆς ἐπιτροπῆς, ἀποφασίζει:

1. Καθορίζει ἐπὶ τοῦ ὡς ἄνω τοπογραφικοῦ διαγράμματος:

α) Τὴν οριογραμμὴν τοῦ αἰγιαλοῦ δι' ἐρυθρᾶς συνεχοῦς πολυγωνικῆς γραμμῆς 1, 2....7 τῆς ὁποίας αἱ κορυφαὶ ἐξασφαλίζονται ἀπὸ σταθερὰ σημεῖα.

β) Τὴν οριογραμμὴν τῆς παραλίας διὰ συνεχοῦς κιτρίνης πολυγωνικῆς γραμμῆς 1', 2'....7' τῆς ὁποίας αἱ κορυφαὶ ἐξασφαλίζονται ἀπὸ σταθερὰ σημεῖα.

Ἀποφαίνεται ὅτι ὑφίσταται παλαιὸς αἰγιαλὸς καθορίζει τοῦτον διὰ συνεχοῦς κυανῆς πολυγωνικῆς γραμμῆς 1'', 2'' ....9'' τῆς ὁποίας αἱ κορυφαὶ ἐξασφαλίζονται......

1). Καθορισμὸς κατὰ τὸ παρελθὸν ὁρίων αἰγιαλοῦ—παραλίας δὲν ὑπάρχει.

2) Τὸ τοπωνύμιον τῆς περιοχῆς ὡς εἰς τίτλον διαγράμματος.

3) Σύνθεσις ἐπιτροπῆς:

1. Πρόεδρος ἐπιτροπῆς: Ἀβραὰμ Γ. Παπαδόπουλος, Οἰκονομικὸς ἔφορος Ἀρναίας, συμμετέχει κανονικῶς.

2. Μέλος ἐπιτροπῆς Γεώργιος Σουλαδάκης, ἀναπληρωτὴς Δ/ντοῦ ΔΤΥΝ Χαλκιδικῆς, συμμετέχει ἀναπληρωματικῶς.

3. Μέλος ἐπιτροπῆς: Γρηγορίου Ἰωάννης, Ἀνθ/ρχος Λιμενάρχης Στρατωνίου, συμμετέχει κανονικῶς.

4) Ὁ συντάξας: Στέφανος Μαυρόπουλος.

5) Ἡ ἡμερομηνία συντάξεως: Νοέμβριος 1981.


6) Ἀναγράφεται ὁ ἀριθμὸς τῶν φύλλων διαγραμμάτων.


7) Ὁ ἐλέγξας μηχανικός.

8) Εἰδικαὶ διατάξεις ἔχουσαι ἐφαρμογὴν εἰς τὴν συγκεκριμένην περίπτωσιν δὲν ὑπάρχουν.

Πολύγυρος, 15 Μαρτίου 1982

Ἡ Ἐπιτροπὴ
ΑΒΡΑΑΜ ΠΑΠΑΔΟΠΟΥΛΟΣ
ΓΕΩΡΓΙΟΣ ΣΟΥΛΑΔΑΚΗΣ
ΙΩΑΝΝΗΣ ΓΡΗΓΟΡΙΟΥ

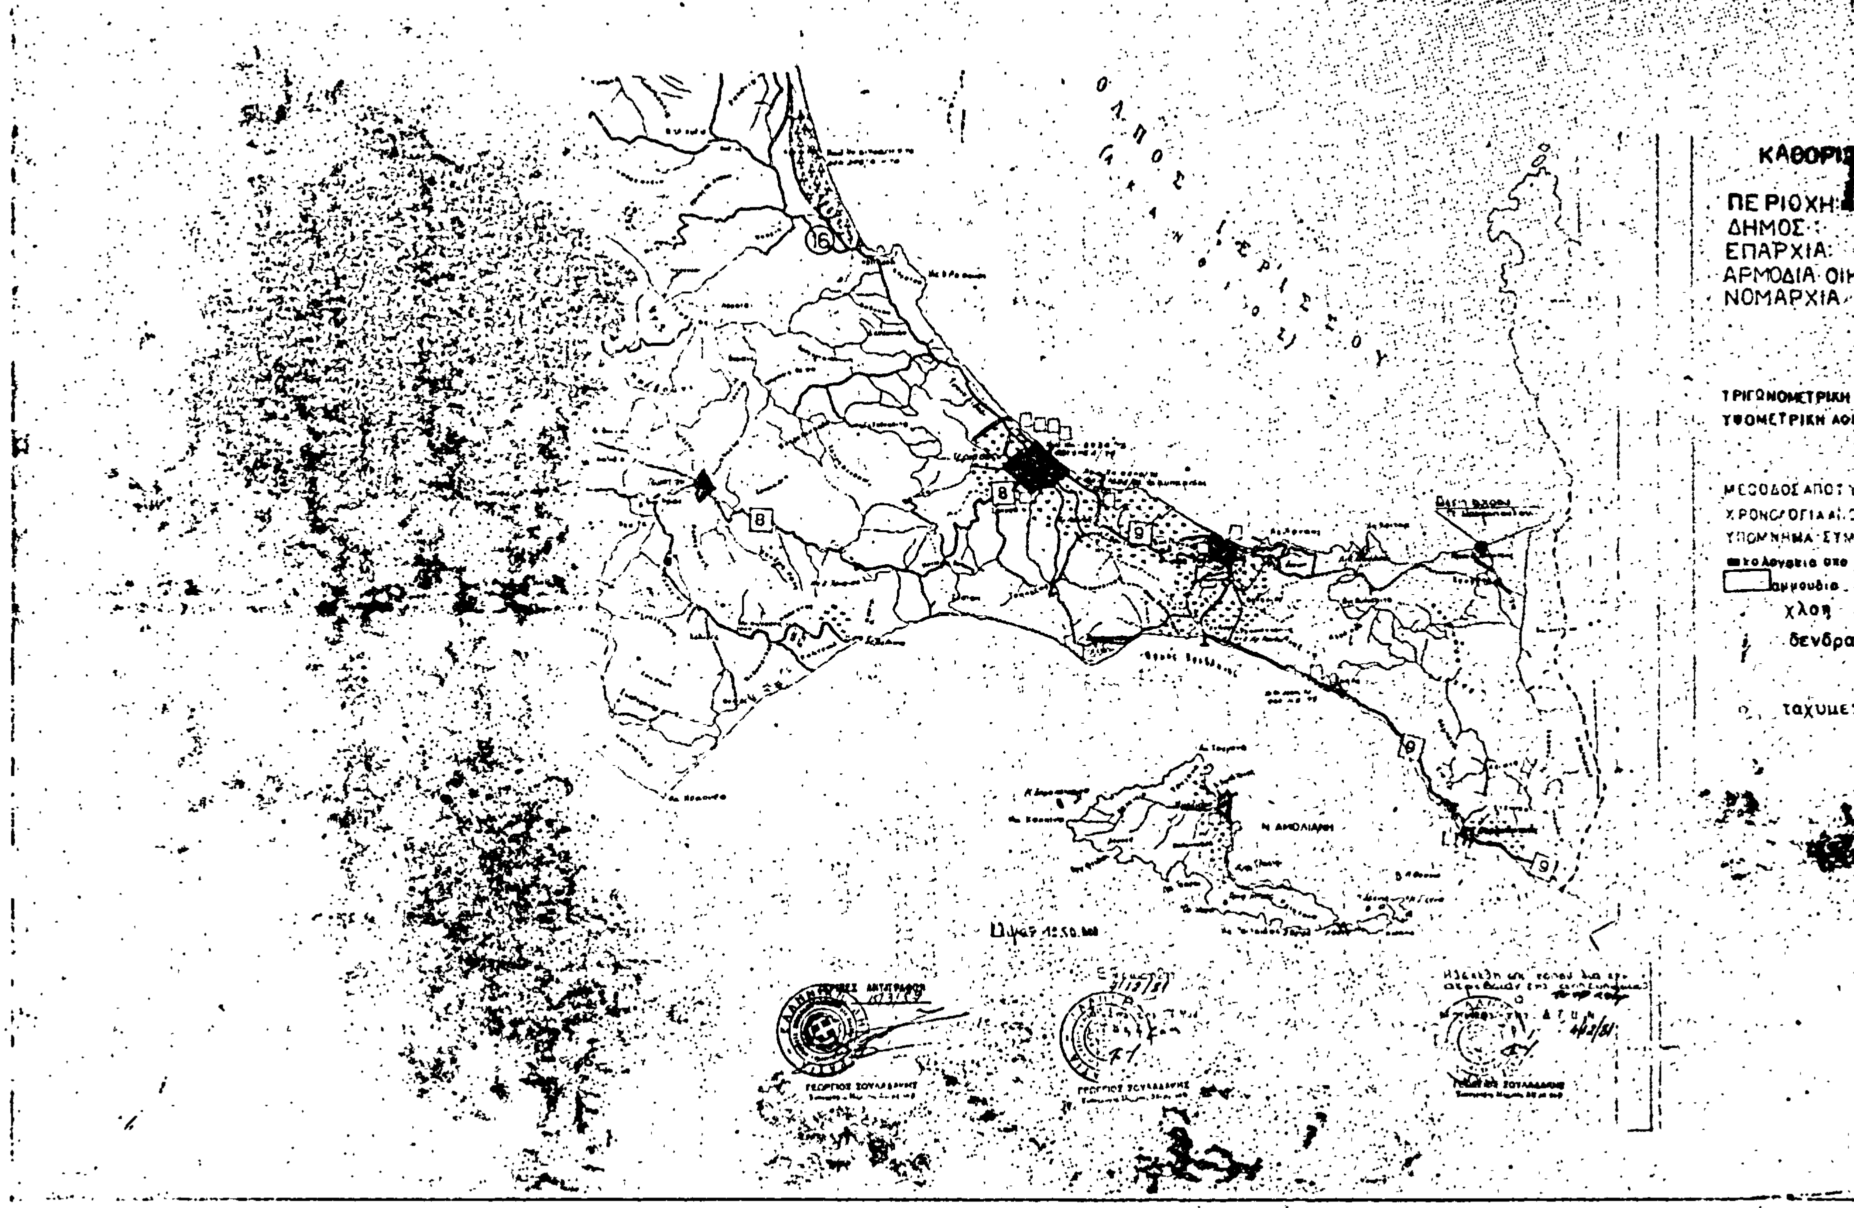
ΚΑΘΟΡΙΣ
ΠΕΡΙΟΧΗ:
ΔΗΜΟΣ:
ΕΠΑΡΧΙΑ:
ΑΡΜΟΔΙΑ ΟΙΚ
ΝΟΜΑΡΧΙΑ
ΤΡΙΓΩΝΟΜΕΤΡΙΚΗ
ΥΠΟΜΝΗΜΑ ΣΥΜ
αμμουδια
χλοη
δενδρα
ταχυμε
Ν. ΑΜΟΛΙΑΝΗ

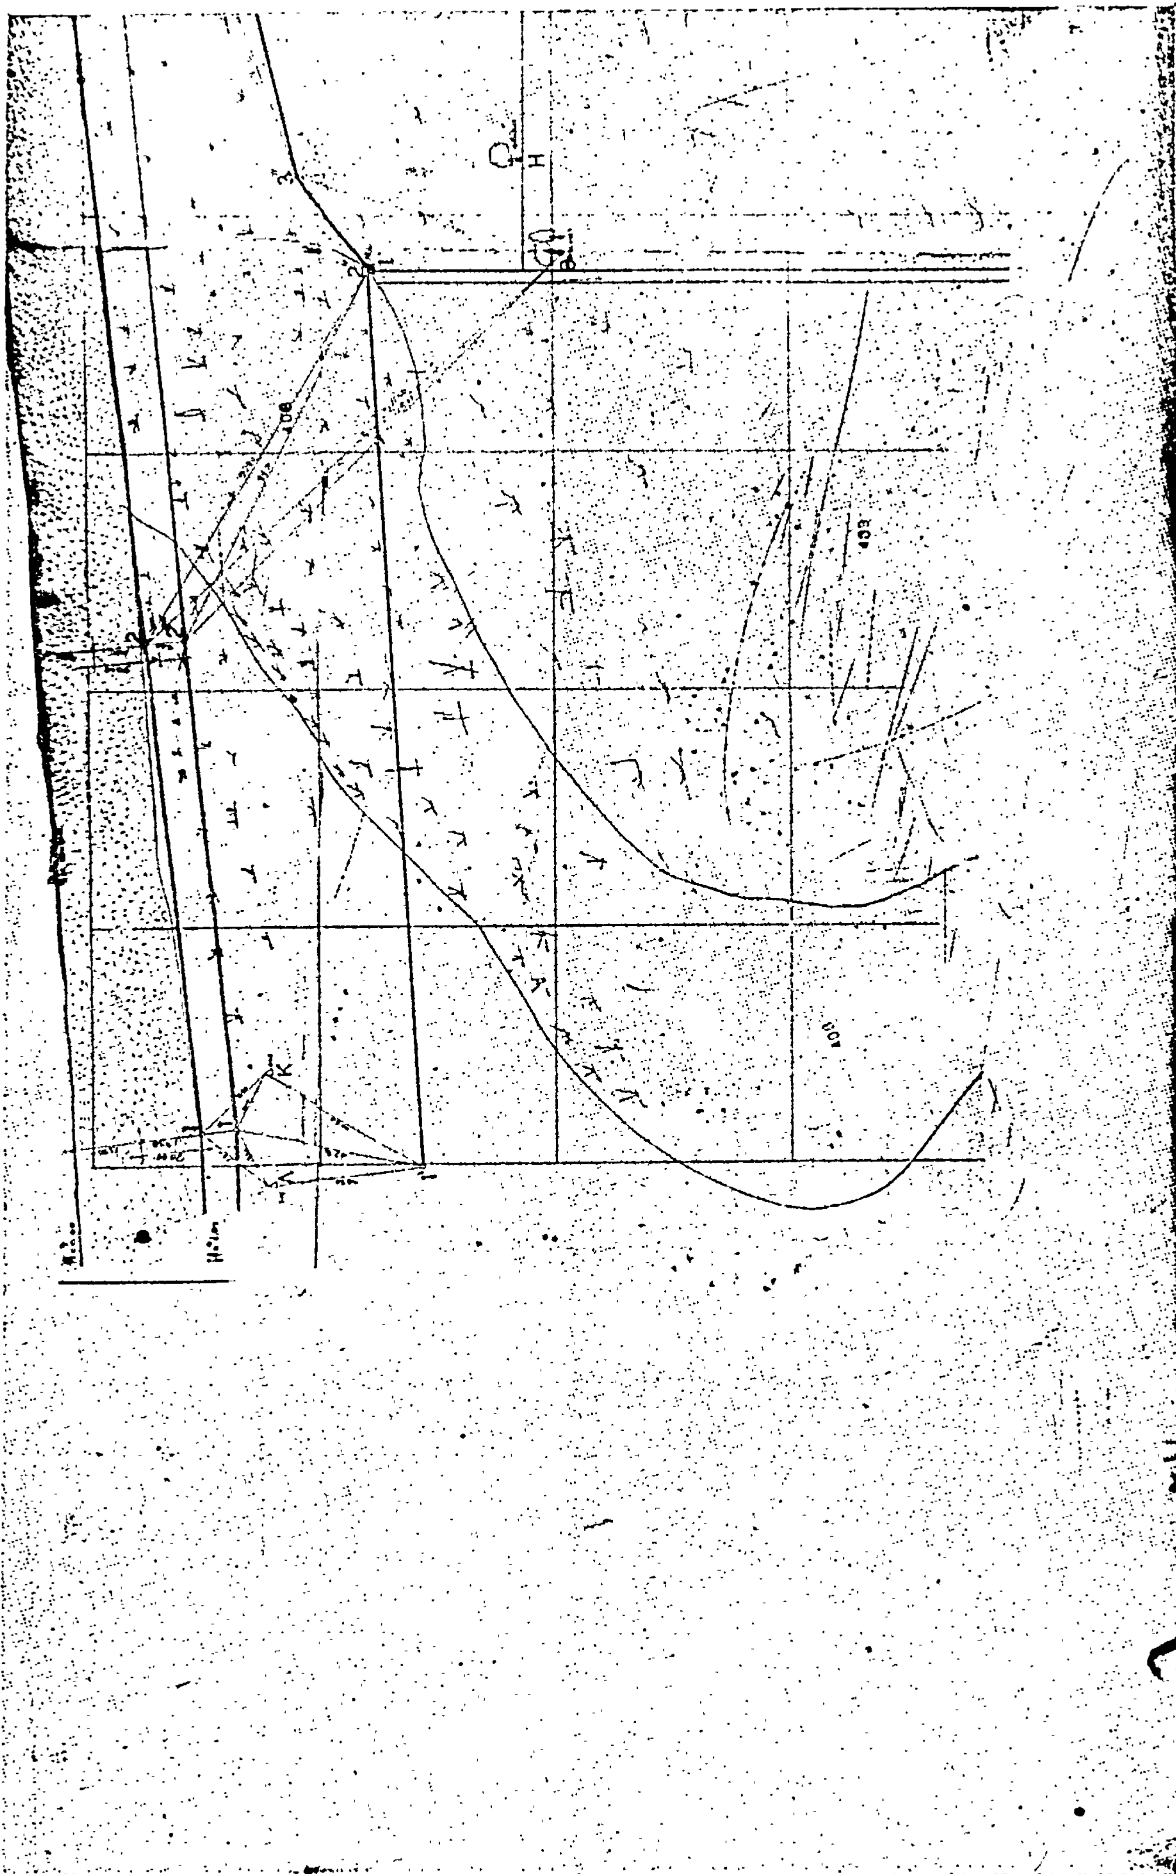

ΚΟ ΔΙΑΓΡΑΜΜΑ

ΟΥ ΟΡΙΩΝ ΑΙΓΙΑΛΟΥ-ΠΑΡΑΛΙΑΣ

ΡΙΣΣΟΥ

ΡΙΣΣΟΥ

ΚΙΔΙΚΙΙ Σ

ΦΟΡΙΑ: ΑΡΝΑΙΑΣ

ΧΑΛΚΙΔΙΚΗΣ

ΚΛΙΜΑΞ 1:500


ΗΡΙΑ: Ρετερ επι του κορμου πλατανου στην ακτη

ΤΑΧΥΜΕΤΡΙΑ

ΟΚΤΩΒΡΙΟΣ 1981

Πολύγυρος 19/5/82

ΥΠΟΜΝΗΜΑ

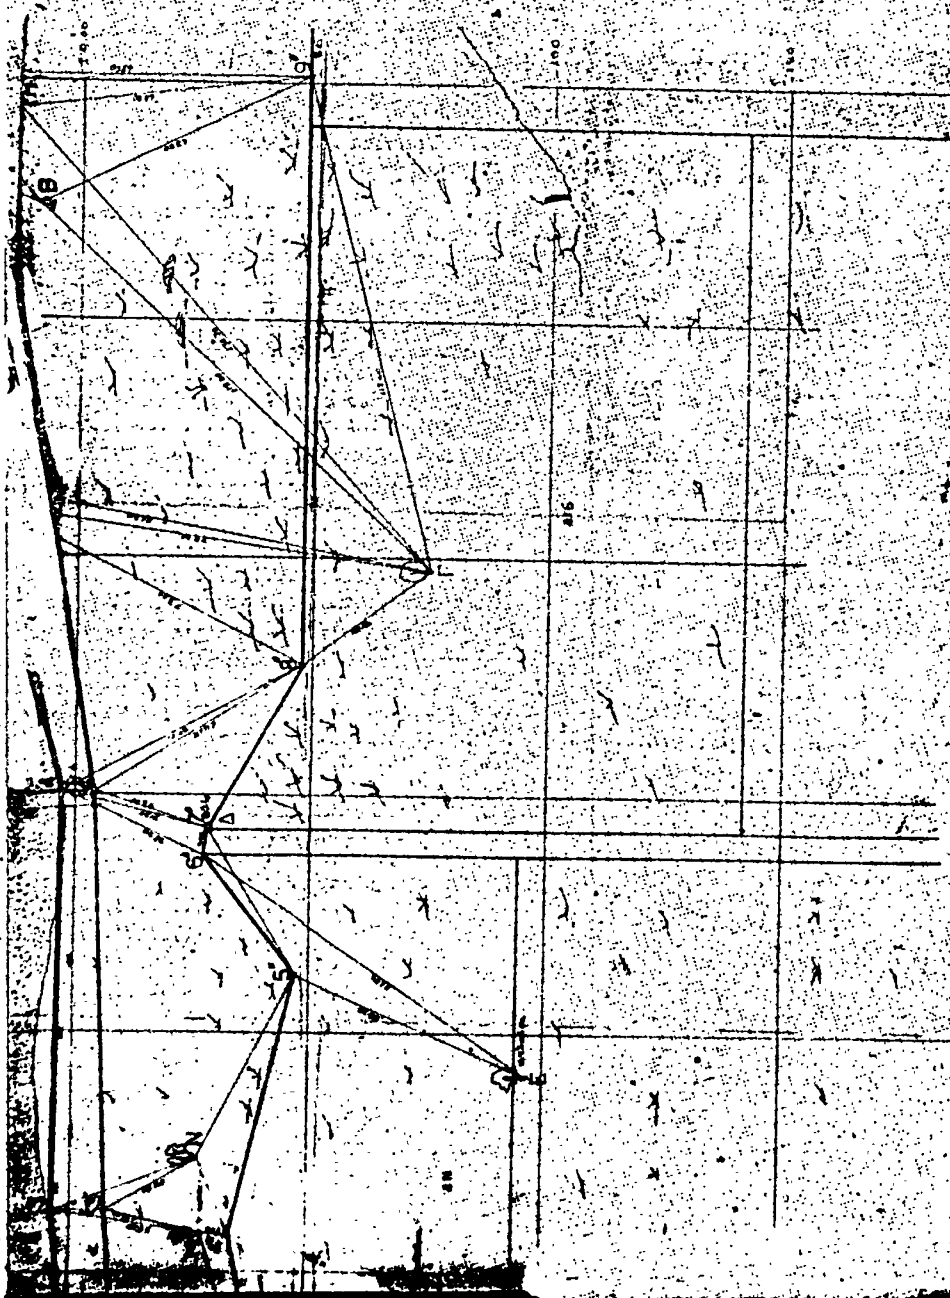

Η ΥΠΗΡΕΣΙΑ ΤΟΥ ΕΘΝΙΚΟΥ ΤΥΠΟΓΡΑΦΕΙΟΥ
ΓΝΩΣΤΟΠΟΙΕΙ ΟΤΙ:

Ἡ ἐτήσια συνδρομή τῆς Ἐφημερίδας τῆς Κυβερνήσεως, ἡ τιμή τῶν φύλλων της πού πωλοῦνται τμηματικά καί τά τέλη δημοσιεύσεων στήν Ἐφημερίδα τῆς Κυβερνήσεως, καθορίσθηκαν ἀπό 1 Ἰανουαρίου 1981 ὡς ἀκολούθως:

Α'. ΕΤΗΣΙΕΣ ΣΥΝΔΡΟΜΕΣ

1. Γιά τό Τεῦχος Α'	Δραχ.	1.500
2. » » » Β'	»	3.000
3. » » » ΤΑΠΣ	»	2.000
4. » » » Γ'	»	1.000
5. » » » Δ'	»	2.500
6. » » » Νομικῶν Προσώπων Δ.Δ. κλπ.	»	1.000
7. » » » Ἀν. Εἰδ. Δικαστηρίου	»	200
8. » » » Παράρτημα	»	600
9. » » » Ἀνωνύμων Ἑταιρειῶν κλπ.	»	7.000
10. » » Δελτίο Ἐμπορικῆς καί Βιομηχανικῆς Ἰδιοκτησίας	»	600
11. Γιά ὅλα τά τεύχη καί τό Δ.Ε.Β.Ι.	»	17.000

Οἱ Δῆμοι καί οἱ Κοινότητες τοῦ Κράτους καταβάλλουν τό 1/2 τῶν ἀνωτέρω συνδρομῶν.

Ὑπέρ τοῦ Ταμείου Ἀλληλοβοηθείας Προσωπικοῦ τοῦ Ἐθνικοῦ Τυπογραφείου (ΤΑΠΕΤ) ἀναλογοῦν τά ἑξῆς ποσά:

1. Γιά τό Τεῦχος Α'	Δραχ.	75
2. » » » Β'	»	150
3. » » » ΤΑΠΣ	»	100
4. » » » Γ'	»	50
5. » » » Δ'	»	125
6. » » » Νομικῶν Προσώπων Δ.Δ. κλπ.	»	50
7. » » » Ἀν. Εἰδ. Δικαστηρίου	»	10
8. » » » Παράρτημα	»	30
9. » » » Ἀνωνύμων Ἑταιρειῶν κλπ.	»	350
10. » » Δελτίο Ἐμπ. καί Βιομ. Ἰδιοκτησίας	»	30
11. Γιά ὅλα τά τεύχη	»	850

Β'. ΤΙΜΗ ΦΥΛΛΩΝ

Ἡ τιμή πωλήσεως κάθε φύλλου, μέχρις 8 σελ., εἶναι 7 δρχ., ἀπό 9 ὡς 24 σελ. 14 δρχ., ἀπό 25 ὡς 48 σελ. 20 δρχ., ἀπό 49 ὡς 80 σελ. 40 δρχ. ἀπό 81 σελ. καί ἄνω ἡ τιμή πωλήσεως κάθε φύλλου προσαυξάνεται κατά 40 δρχ. ἀνά 80 σελίδες.

Γ'. ΤΙΜΗ ΦΩΤΟΑΝΤΙΓΡΑΦΩΝ

Ἡ τιμή διαθέσεως στό κοινό τῶν ἐκδιδομένων ἀπό τό Ἐθνικό Τυπογραφεῖο φωτοαντιγράφων τῶν διαφόρων φύλλων τῆς Ἐφημερίδας τῆς Κυβερνήσεως καθορίζεται σέ τρεῖς (3) δραχμές κατά σελίδα.

Δ'. ΤΕΛΗ ΔΗΜΟΣΙΕΥΣΕΩΝ

Ι. Στό τεῦχος Ἀνωνύμων Ἑταιρειῶν καί Ἑταιρειῶν Περιωρισμένης Εὐθύνης:

Α'. Ἀνωνύμων Ἑταιρειῶν:

1. Τῶν καταστατικῶν	Δρχ.	18.000
2. Τῶν ἀποφάσεων «περί συγχωνεύσεως ἀνωνύμων ἑταιρειῶν»	»	18.000
3. Τῶν κωδικοποιήσεων τῶν καταστατικῶν (ΦΕΚ 309/67,τ. Β')	»	9.000
4. Τῶν τροποποιήσεων τῶν καταστατικῶν	»	5.000
5. Τῶν ἰσολογισμῶν κάθε χρήσεως	»	8.000
6. Τῶν ὑπουργικῶν ἀποφάσεων «περί παροχῆς ἀδείας ἐπεκτάσεως τῶν ἐργασιῶν Ἀσφαλιστικῶν Ἑταιρειῶν», τῶν ἐκθέσεων ἐκτιμήσεως περιουσιακῶν στοιχείων καί τῶν ἀποφάσεων τοῦ Δ.Σ. τοῦ ΕΛΤΑ, μέ τίς ὁποῖες ἐγκρίνονται καί δημοσιεύονται οἱ κανονισμοί αὐτοῦ	»	7.000
7. Τῶν ἀποφάσεων «περί ἐγκαταστάσεως ὑποκαταστήματος, διορισμοῦ γενικοῦ πράκτορος καί παροχῆς πληρεξουσιότητος πρός ἀντιπροσώπευσιν ἐν Ἑλλάδι ἀλλοδαπῶν Ἑταιρειῶν» καί τῶν ἀποφάσεων «περί μεταβιβάσεως τοῦ χαρτοφυλακίου Ἀσφαλιστικῶν Ἑταιρειῶν κατά τό ἄρθρο 59 παρ. 1 τοῦ Ν.Δ. 400/70»	»	4.000
8. Τῶν ἀνακοινώσεων γιά κάθε μεταβολή πού γίνεται μέ ἀπόφαση Γ.Σ. ἤ Δ.Σ., τῶν προσκλήσεων σέ γενικές συνελεύσεις, τῶν κατά τό ἄρθρο 32 τοῦ Ν. 3221/24 γνωστοποιήσεων, τῶν ἀνακοινώσεων, πού προβλέπονται ἀπό τό ἄρθρο 59 παρ. 3 τοῦ Ν.Δ. 400/1970 «περί Ἀλλοδαπῶν Ἀσφαλιστικῶν Ἑταιρειῶν», τῶν ἀποφάσεων τοῦ Διοικητικοῦ Συμβουλίου τοῦ ΕΛΤΑ, πού ἀναφέρονται σέ προσωρινές διατάξεις καί τῶν ἀποφάσεων τοῦ Ὑπ. Συγκοινωνιῶν διά τούς ΗΛΠΑΠ – ΗΣΑΠ – ΟΣΕ	»	2.000
9. Τῶν συνοπτικῶν μηνιαίων καταστάσεων τῶν Τραπεζικῶν Ἑταιρειῶν	»	2.000
10. Τῶν ἀποφάσεων τῆς ἐπιτροπῆς τοῦ Χρηματιστηρίου «περί εἰσαγωγῆς χρεωγράφων εἰς τό χρηματιστήριον πρός διαπραγμάτευσιν, συμφώνως πρός τά διατάξεις τοῦ ἄρθρου 2 παρ. 3 Α.Ν. 148/1967	Δρχ.	2.000
11. Τῶν ἀποφάσεων τῆς ἐπιτροπῆς κεφαλαιαγορᾶς «περί διαγραφῆς χρεωγράφων ἐκ τοῦ χρηματιστηρίου, συμφώνως πρός τάς διατάξεις τοῦ ἄρθρου 2 παρ. 4 Α.Ν. 148/67»	»	2.000
12. Τῶν ἀποφάσεων «περί ἐγκρίσεως τιμολογίων τῶν Ἀσφαλιστικῶν Ἑταιρειῶν»	»	2.000

Β'. Ἑταιρειῶν Περιωρισμένης Εὐθύνης:

1. Τῶν καταστατικῶν	Δρχ.	2.000
2. Τῶν κωδικοποιήσεων τῶν καταστατικῶν	»	2.000
3. Τῶν ἰσολογισμῶν κάθε χρήσεως	»	2.500
4. Τῶν ἐκθέσεων ἐκτιμήσεως περιουσιακῶν στοιχείων	»	2.000
5. Τῶν τροποποιήσεων τῶν καταστατικῶν (γιά κάθε συμβολαιογραφική πράξη)	»	800
6. Τῶν ἀνακοινώσεων μέ συμβολαιογραφική πράξη	»	800
7. Τῶν ἀνακοινώσεων μέ ἀπόφαση τῆς Γ.Σ.	»	600
8. Τῶν προσκλήσεων σέ γενικές συνελεύσεις	»	600

Γ'. Ἀλληλασφαλιστικῶν Συνεταιρισμῶν – Ἀλληλασφαλιστικῶν Ταμείων καί Φιλανθρωπικῶν Σωματείων:

1. Τῶν ὑπουργικῶν ἀποφάσεων «περί χορηγήσεως ἀδείας λειτουργίας Ἀλληλασφαλιστικῶν Συνεταιρισμῶν – Ἀλληλασφαλιστικῶν Ταμείων»	Δρχ.	2.000
2. Τῶν ἰσολογισμῶν τῶν ἀνωτέρω Συνεταιρισμῶν, Ταμείων καί Σωματείων	»	2.500

Δ'. Τῶν δικαστικῶν πράξεων:	Δρχ.	800

ΙΙ. Στό Τέταρτο τεῦχος:

Τῶν δικαστικῶν πράξεων γιά παρακατάθεση ἀποζημιώσεως	»	800

Ε'. ΚΑΤΑΒΟΛΗ ΣΥΝΔΡΟΜΩΝ - ΤΕΛΩΝ ΔΗΜΟΣΙΕΥΣΕΩΝ ΚΑΙ ΠΟΣΟΣΤΩΝ Τ.Α.Π.Ε.Τ.

1. Οἱ συνδρομές τοῦ ἐσωτερικοῦ καί τά τέλη δημοσιεύσεων προκαταβάλλονται στά Δημόσια Ταμεῖα ἔναντι ἀποδεικτικοῦ εἰσπράξεως, τό ὁποῖο φροντίζει ὁ ἐνδιαφερόμενος νά τό στείλει στό Ἐθνικό Τυπογραφεῖο.

2. Οἱ συνδρομές τοῦ ἐξωτερικοῦ εἶναι δυνατό νά στέλνονται καί σέ ἀνάλογο συνάλλαγμα μέ ἐπιταγή ἐπ' ὀνόματι τοῦ Διευθυντῆ Διαχειρίσεως τοῦ Ἐθνικοῦ Τυπογραφείου.

3. Τό ὑπέρ τοῦ ΤΑΠΕΤ ποσοστό ἐπί τῶν ἀνωτέρω συνδρομῶν καί τελῶν δημοσιεύσεων καταβάλλεται ὡς ἑξῆς:

α) στήν Ἀθήνα: στό Ταμεῖο τοῦ ΤΑΠΕΤ (Κατάστημα Ἐθνικοῦ Τυπογραφείου),

β) στίς ὑπόλοιπες πόλεις τοῦ Κράτους: στά Δημόσια Ταμεῖα καί ἀποδίδεται στό ΤΑΠΕΤ σύμφωνα μέ τίς 192378/3639/1947 (RONEO 185) καί 178048/5321/31.7.65 (RONEO 139) ἐγκύκλιες διαταγές τοῦ Γ.Λ.Κ.

γ) στίς περιπτώσεις συνδρομῶν ἐξωτερικοῦ: ὅταν ἡ ἀποστολή τους γίνεται μέ ἐπιταγές μαζί μ' αὐτές στέλνεται καί τό ὑπέρ τοῦ ΤΑΠΕΤ ποσοστό.

ΑΠΟ ΤΟ ΕΘΝΙΚΟ ΤΥΠΟΓΡΑΦΕΙΟ